


HARTA E ZHVILLIMIT HAPËSINOR TË PLANIFIKUAR

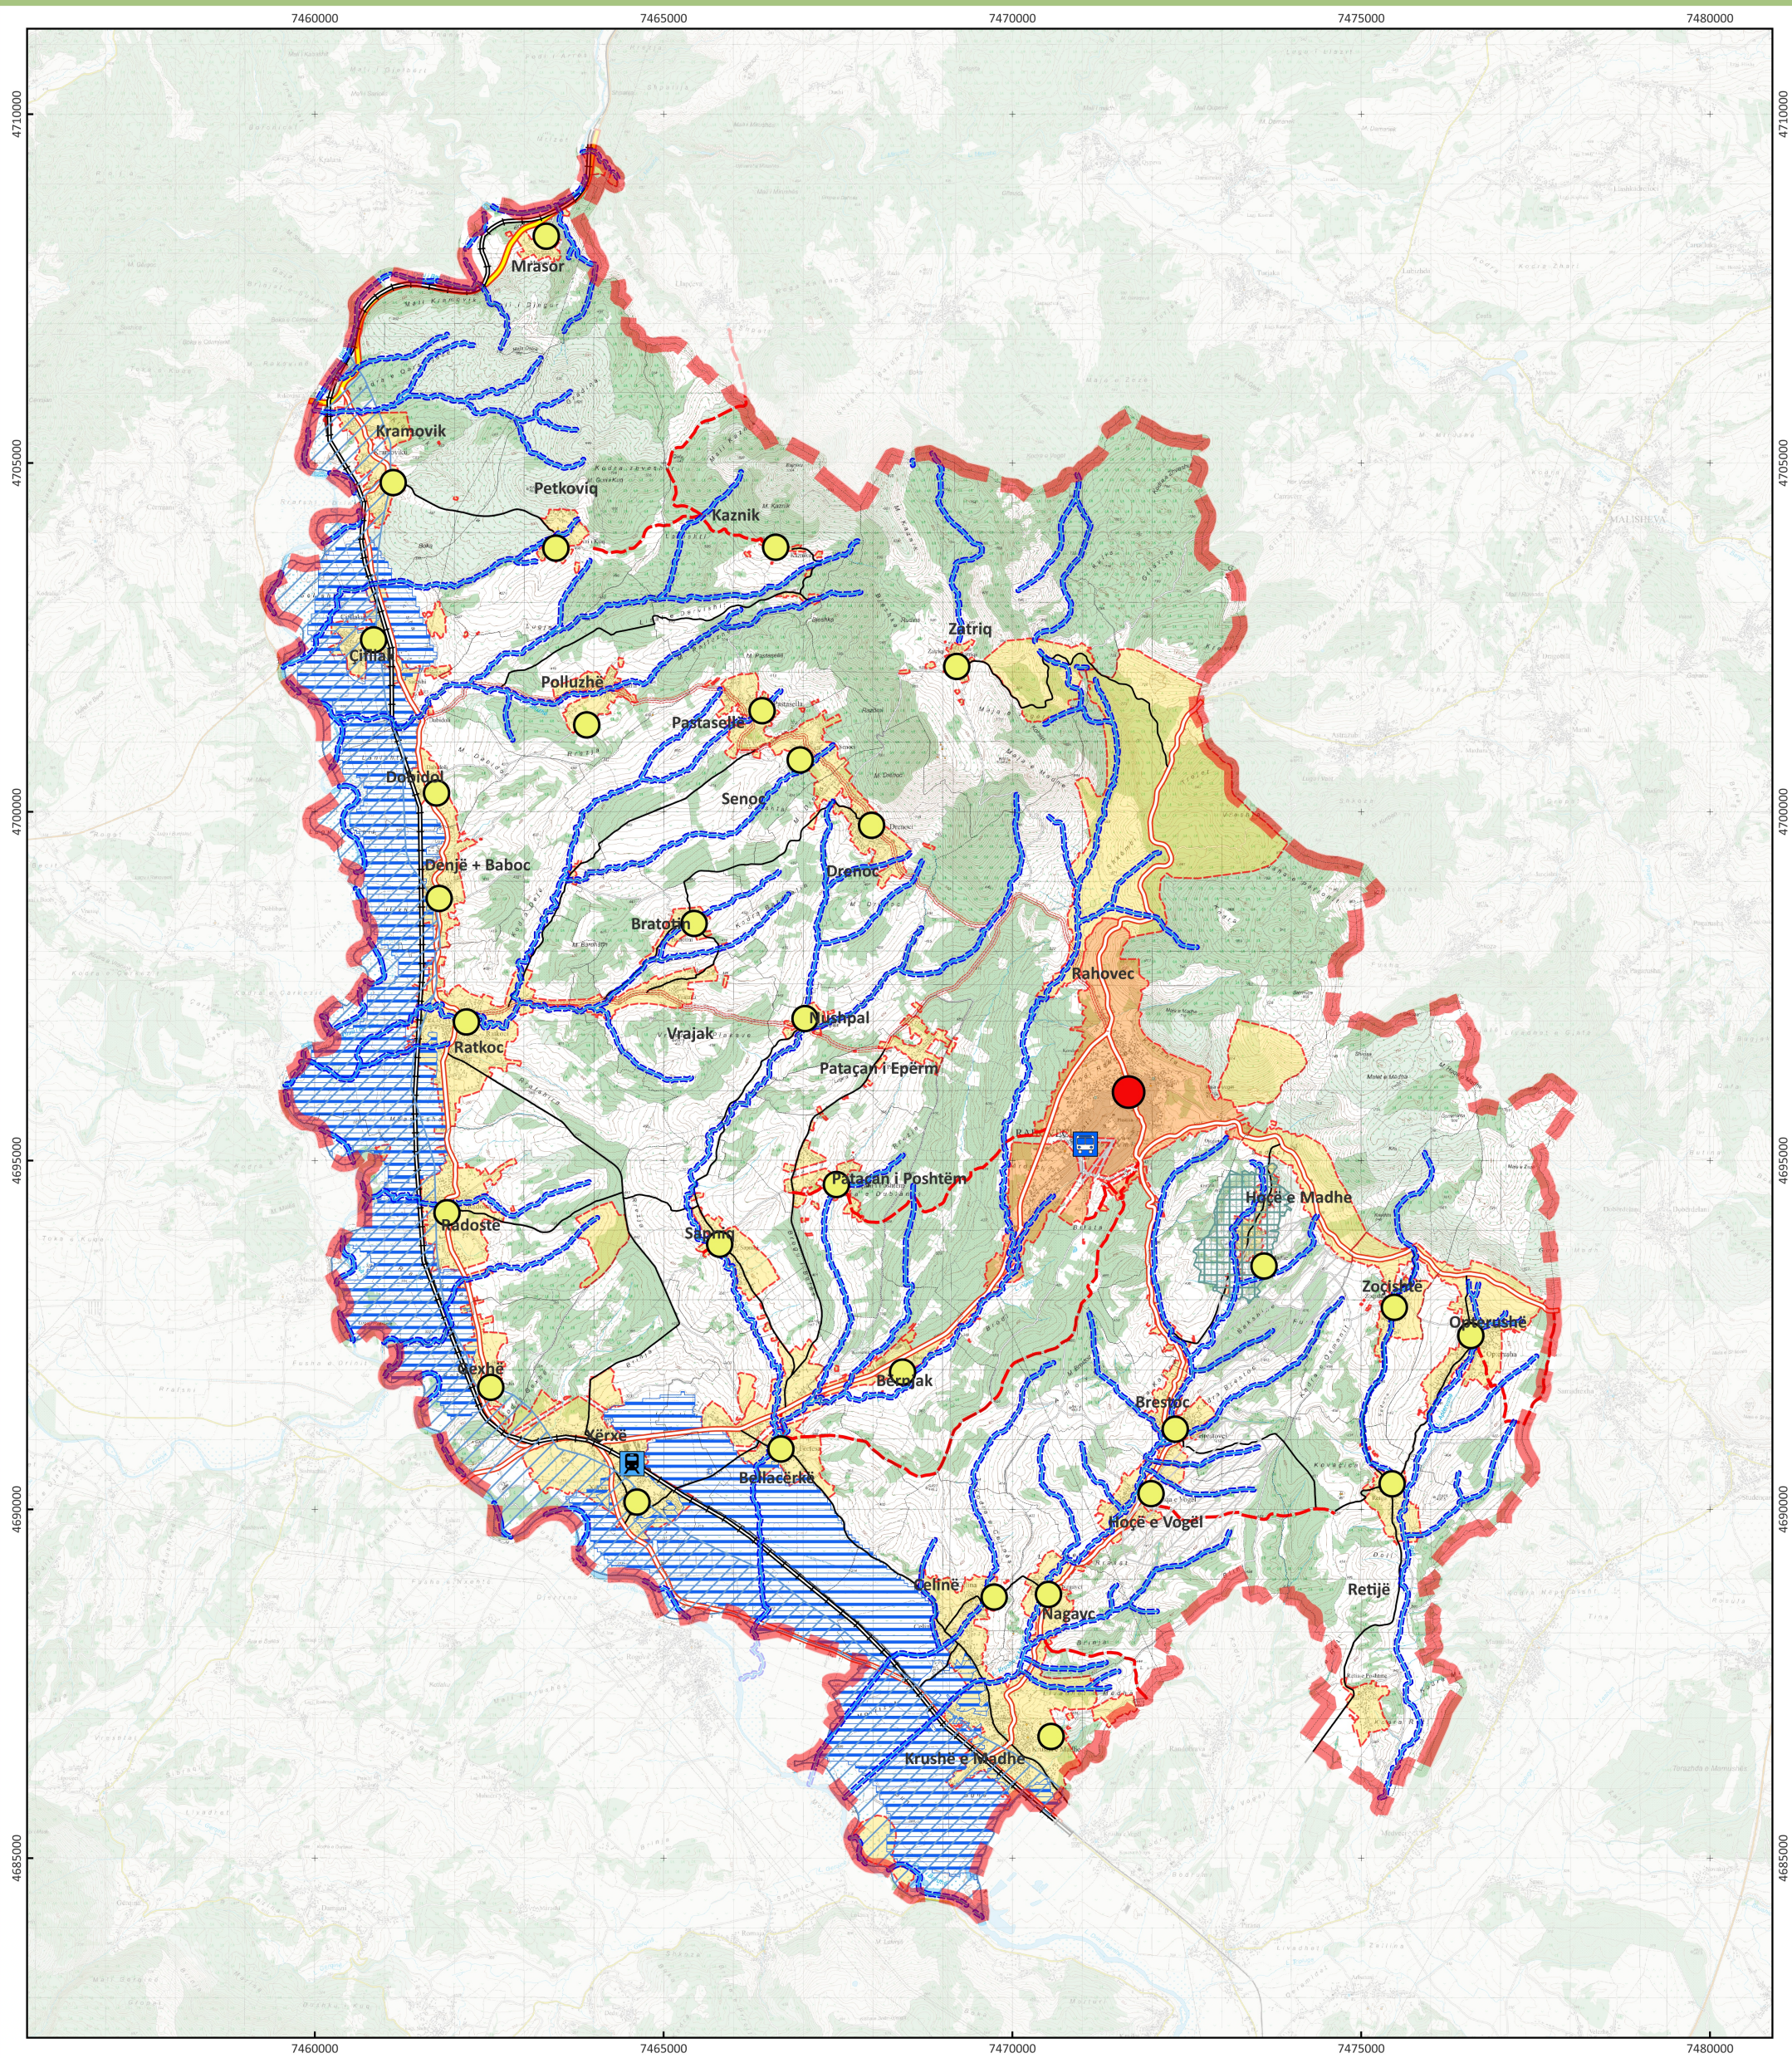

Legjenda

Vendbanimet sipas funksionit (urban-rural)

- Qytet
- Fshat
- Stacion i autobusëve
- Stcion i trenit
- Rrjeti hekurudhor
- Rruge nacionale
- Rruge rajonale
- Rruge lokale
- Rruge rajonale e propozuar
- Rruge lokale e propozuar
- Zonë urbane (ZU)
- Zonë rurale (ZR)
- Sipërfaqet nën sistem të ujitjes
- Rrjeti hidrografik

HSRCL

- HSRCL - 2.Hapësirë e ekspozuara ndaj rrezikut / 2.1.Hapësirë e rrezikuar nga përmbytjet / 2.1.1.Hapësirë e ekspozuar ndaj rrezikut nga përmbytja //
- HSRCL - 2.Hapësirë e ekspozuara ndaj rrezikut / 2.1.Hapësirë e rrezikuar nga përmbytjet / 2.2.1.Hapësirë e ekspozuar ndaj plumbytjeve //
- HSRCL - 3.Hapësirë e trashëgimisë së mbrojtur / 3.4.Hapësirë e trashëgimisë arkeologjike të mbrojtur ///
- HSRCL - 4.Interes i përgjithshëm / 4.1.Servitut publik / 4.1.6.Servitut i preservimit historik //
- Kufi komunal
- Kufi kadastral

