


HARTA E PLANIT TË ZHVILLIMIT EKONOMIK

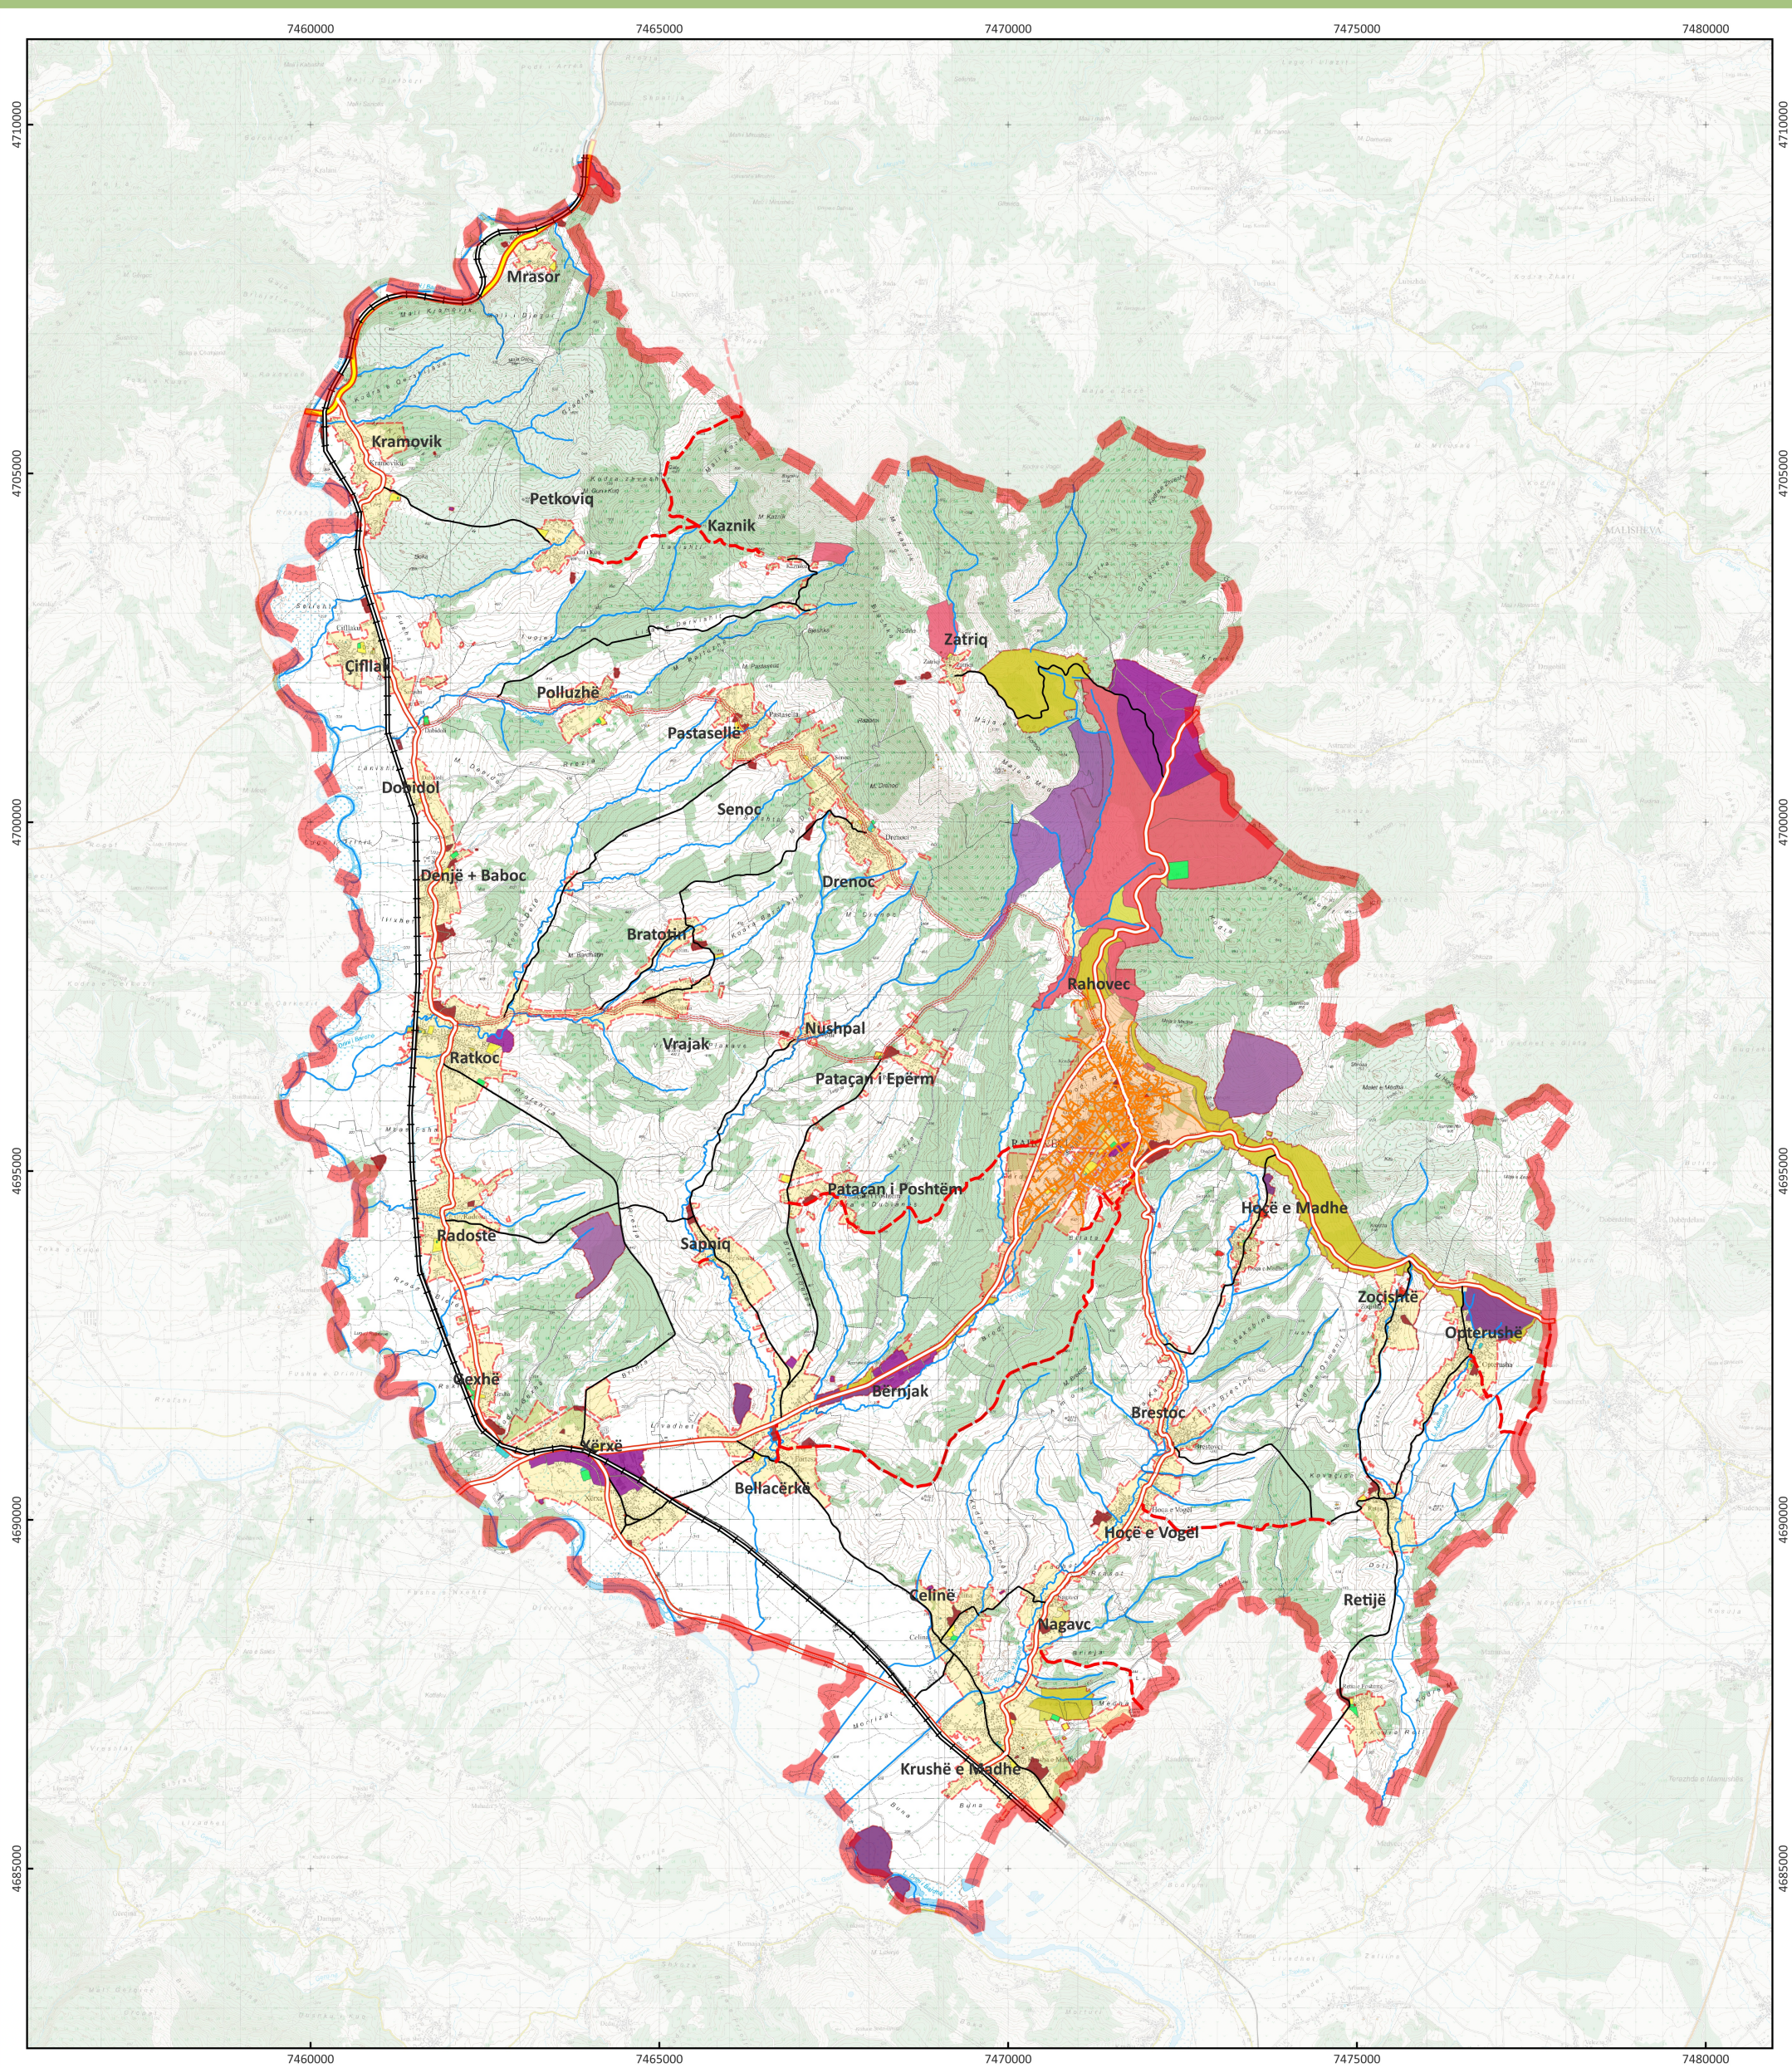

Legjenda

- Rrjeti hekurudhor
- Rruge nacionale
- Rruge rajonale
- Rruge lokale
- Rruge urbane
- Rruge rajonale e propozuar
- Rruge lokale e propozuar
- Rrjeti hidrografik
- Zonë urbane (ZU)
- Zonë rurale (ZR)

Shfrytëzimi i tokes HILUCS

- 2. Prodhim dytesor / 23. Industri e prodhimeve të lehta / 231. Prodhim i pijeve, ushqimeve dhe produkteve të duhanit
- 2. Prodhim dytesor / 23. Industri e prodhimeve të lehta / 235. Prodhim i produkteve tjera të lehta
- 2. Prodhim dytesor / 24. Prodhim i energjisë / 244. Prodhim i enërgjisë së ripërteritshme
- 2. Prodhim dytesor / 25. Prodhim tjetër dytësorë / 314. Shërbime tjera tregtar
- 3. Prodhim tretesor / 31. Shërbim tregtar / 311. Shërbim tregtar me shumicë dhe pakicë dhe riparimi i automjeteve dhe mallrave personale dhe shtëpiake
- 3. Prodhim tretesor / 31. Shërbim tregtar / 313. Shërbim i akomodimit dhe ushqimit
- 3. Prodhim tretesor / 32. Shërbim profesional financiar dhe i informacionit / 323. Shërbime të informimit dhe komunikime
- 3. Prodhim tretesor / 32. Shërbim profesional financiar dhe i informacionit / 325. Shërbim tjetër profesional financiar dhe i informacionit
- 3. Prodhim tretesor / 33. Shërbim i komunitetit / 331. Shërbim i administrates publike, mbrojtjes dhe sigurisë sociale
- 3. Prodhim tretesor / 33. Shërbim i komunitetit / 332. Shërbim arsimor
- 3. Prodhim tretesor / 33. Shërbim i komunitetit / 333. Shërbim shëndetësor dhe shoqëror
- 3. Prodhim tretesor / 33. Shërbim i komunitetit / 334. Shërbim fetar
- 3. Prodhim tretesor / 33. Shërbim i komunitetit / 335. Shërbim tjetër i komunitetit
- 3. Prodhim tretesor / 34. Shërbim kulturor, argëtues dhe rekreativ / 341. Shërbim kulturor
- 3. Prodhim tretesor / 34. Shërbim kulturor, argëtues dhe rekreativ / 343. Infrastrukturë sportive
- 3. Prodhim tretesor / 34. Shërbim kulturor, argëtues dhe rekreativ / 344. Hapësirë e hapur rekreative
- 3. Prodhim tretesor / 34. Shërbim kulturor, argëtues dhe rekreativ / 345. Shërbim tjera rekreativ
- Kufi kadastral
- Kufi komunal

