


HARTA E PLANIT TË ENERGIJËSË ELEKTRIKE DHE TERMIKE

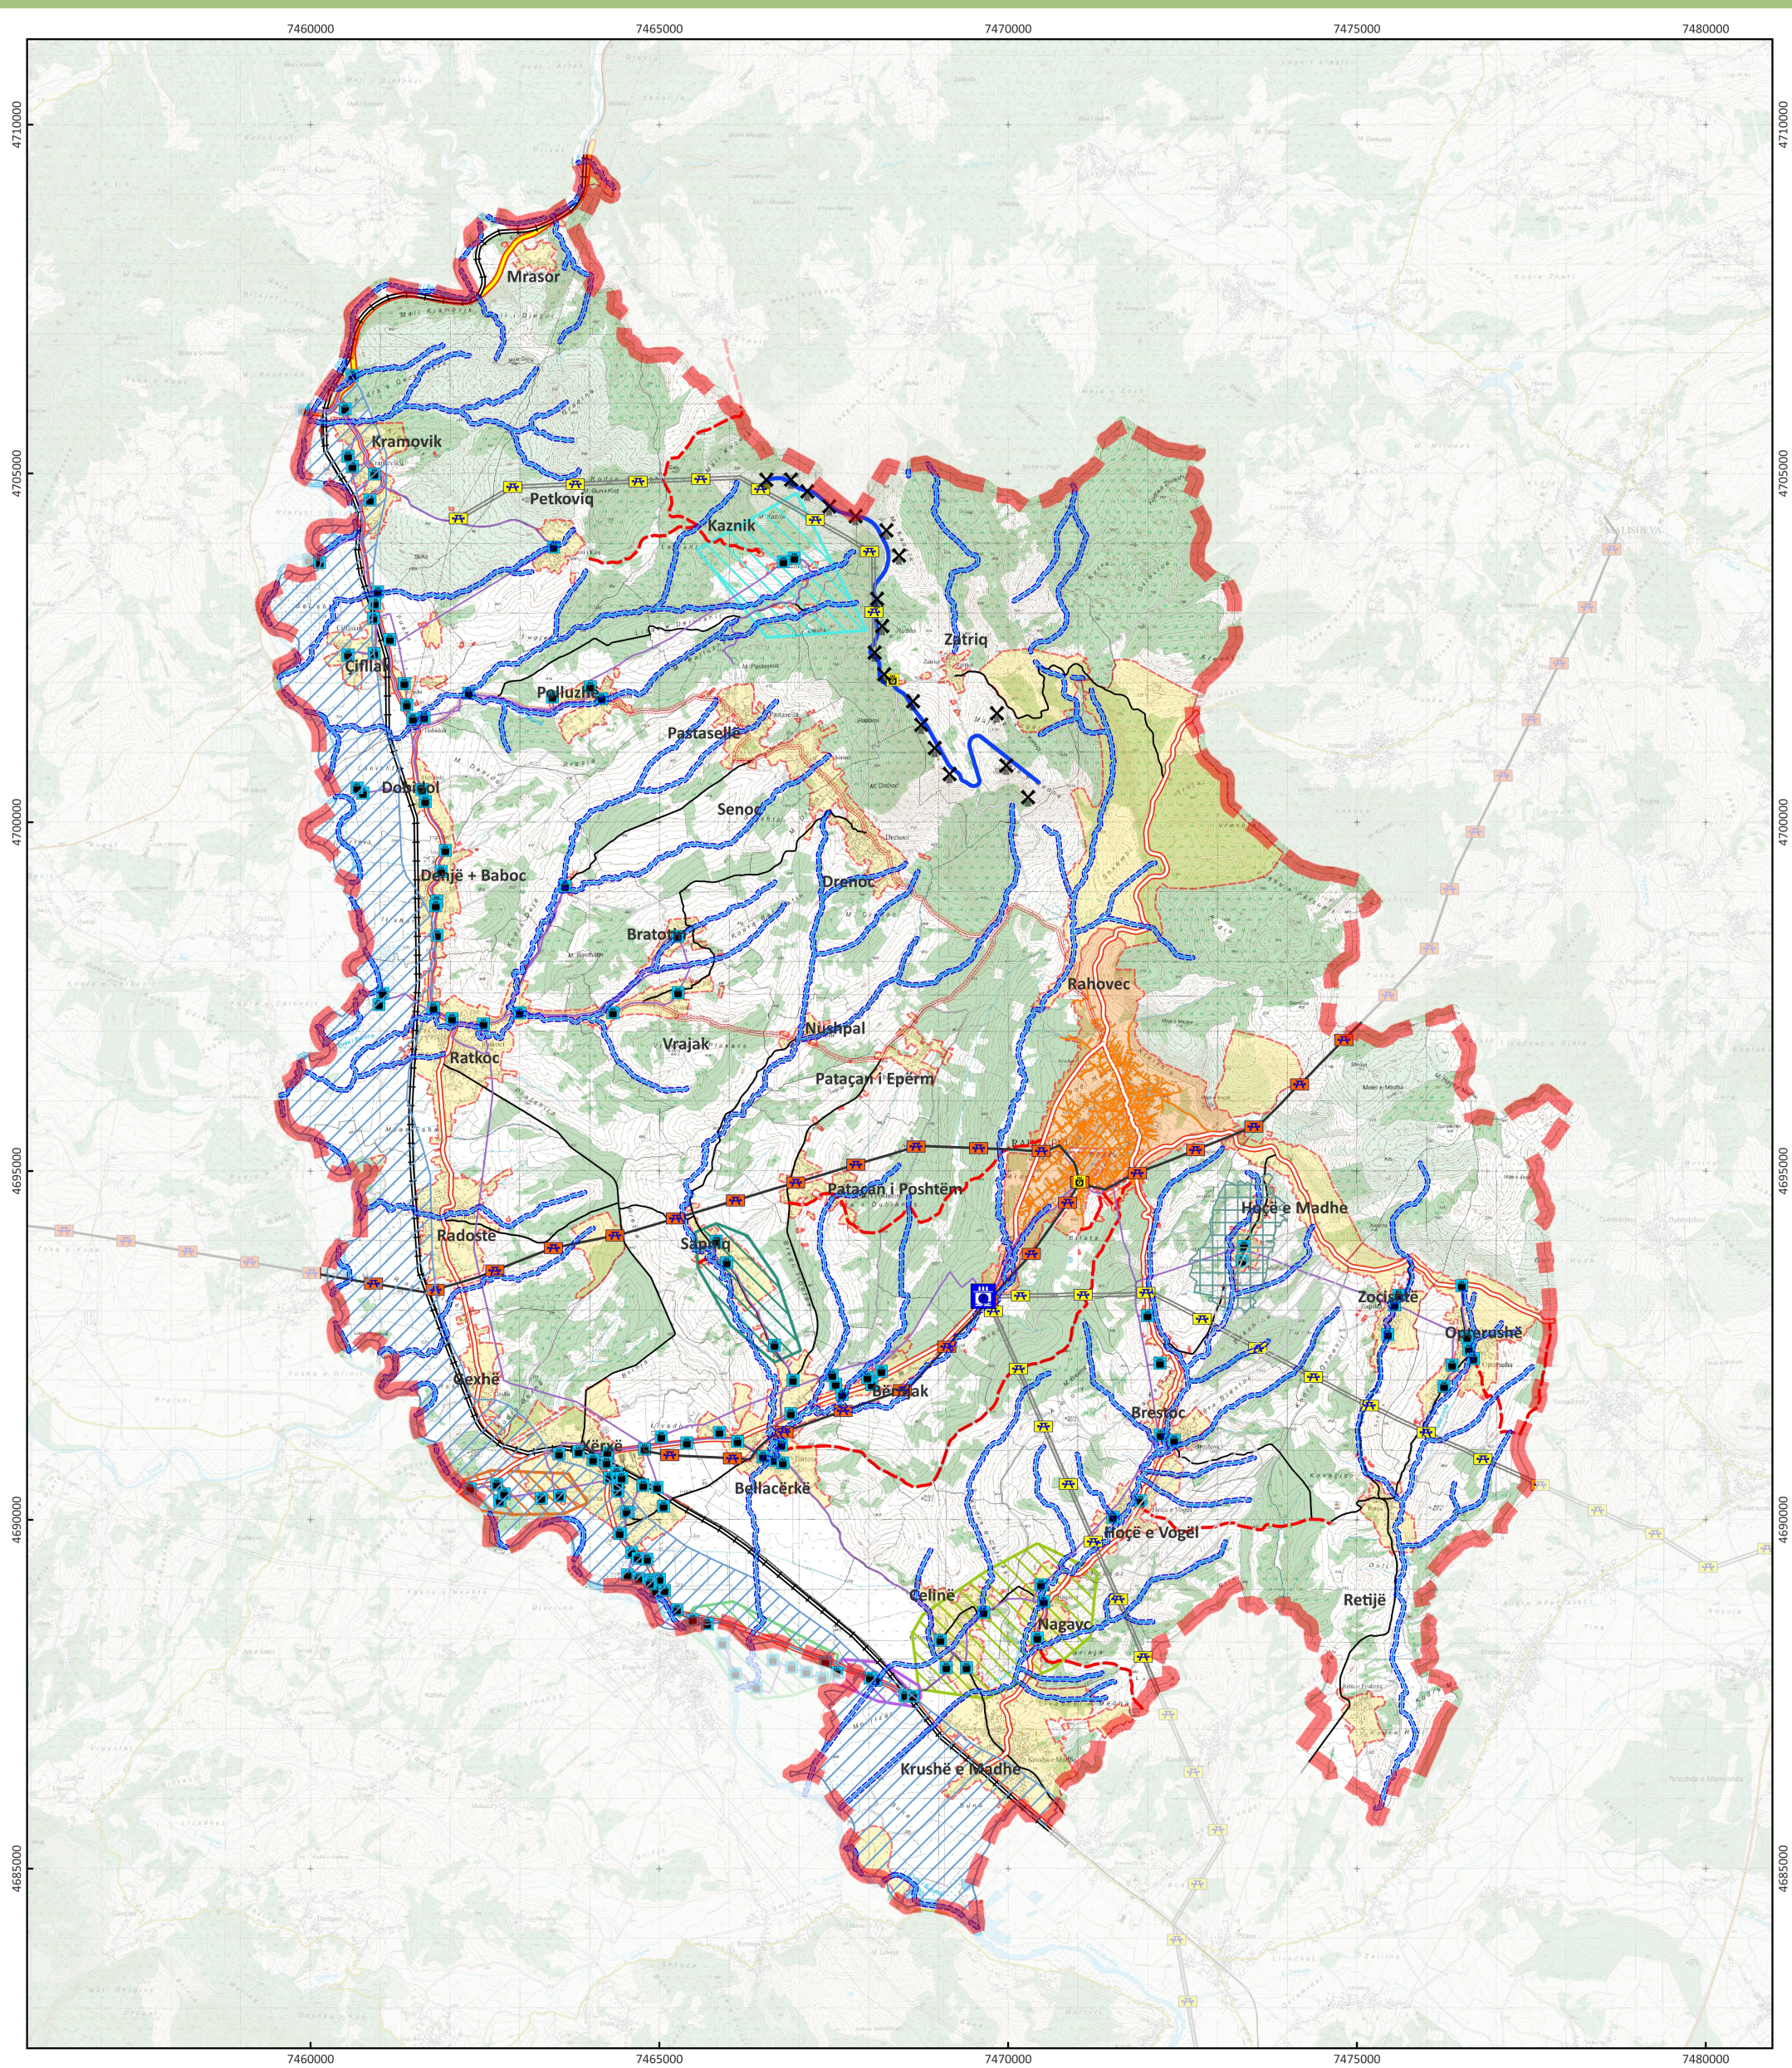

Legjenda

- Nënstacion (110/35/10 kV)
- Nënstacion (35kV)
- lokacionet e turbinave ne zatriq
- Linja 110 kV
- Linja 35 kV
- Trafostacion
- Kanali i kabllove ne Zatriq 1 dhe 2
- Linje energjetike e rrjetit lokal
- Rrjeti hekurudhor
- Rruges nacionale
- Rruges rajonale
- Rruges lokale
- Rruges urbane
- Rruges rajonale e propozuar
- Rruges lokale e propozuar
- Rrjeti hidrografik
- Transferim nga dalja Dejini te dalja Pataqani
- Transferim nga dalja Optrusha te dalja Fortesa
- Transformatorët transferohen nga dalja Fortesa te dalja Podrumi
- Transformatorët transferohen nga dalja Optrusha te dalja Xerxa
- Transformatorët transferohen nga dalja Ura Terezive te dalja Xerxa
- Transformatorët transferohen nga dalja Xerxa te dalja 18 Nentori

HSRCL

- HSRCL - 2.Hapësirë e ekspozuara ndaj rrezikut / 2.1.Hapësirë e rrezikuar nga përmbytjet / 2.1.1.Hapësirë e ekspozuar ndaj rrezikut nga përmbytja / /
- HSRCL - 2.Hapësirë e ekspozuara ndaj rrezikut / 2.1.Hapësirë e rrezikuar nga përmbytjet / 2.2.1.Hapësirë e ekspozuar ndaj plumbytjeve / /
- HSRCL - 3.Hapësirë e trashëgimisë së mbrojtur / 3.4.Hapësirë e trashëgimisë arkeologjike të mbrojtur / / /
- HSRCL - 4.Interes i përgjithshëm / 4.1.Servitut publik / 4.1.6.Servitut i preservimit historik / /

Shfrytëzimi i tokes HILUCS

- 4. Rrjetet e transportit, logjistikës dhe infrastruktures publike / 43. Shërbim publik / 431. Infrastruktura e shpërndarjes së gazit dhe energjisë termike elektrike
- Zonë urbane (ZU)
- Zonë rurale (ZR)
- Kufi kadastral
- Kufi komunal

