


HARTA E PLANIT TË TELEKOMUNIKACIONIT DHE INSTALIMEVE TË NGJAJSHME

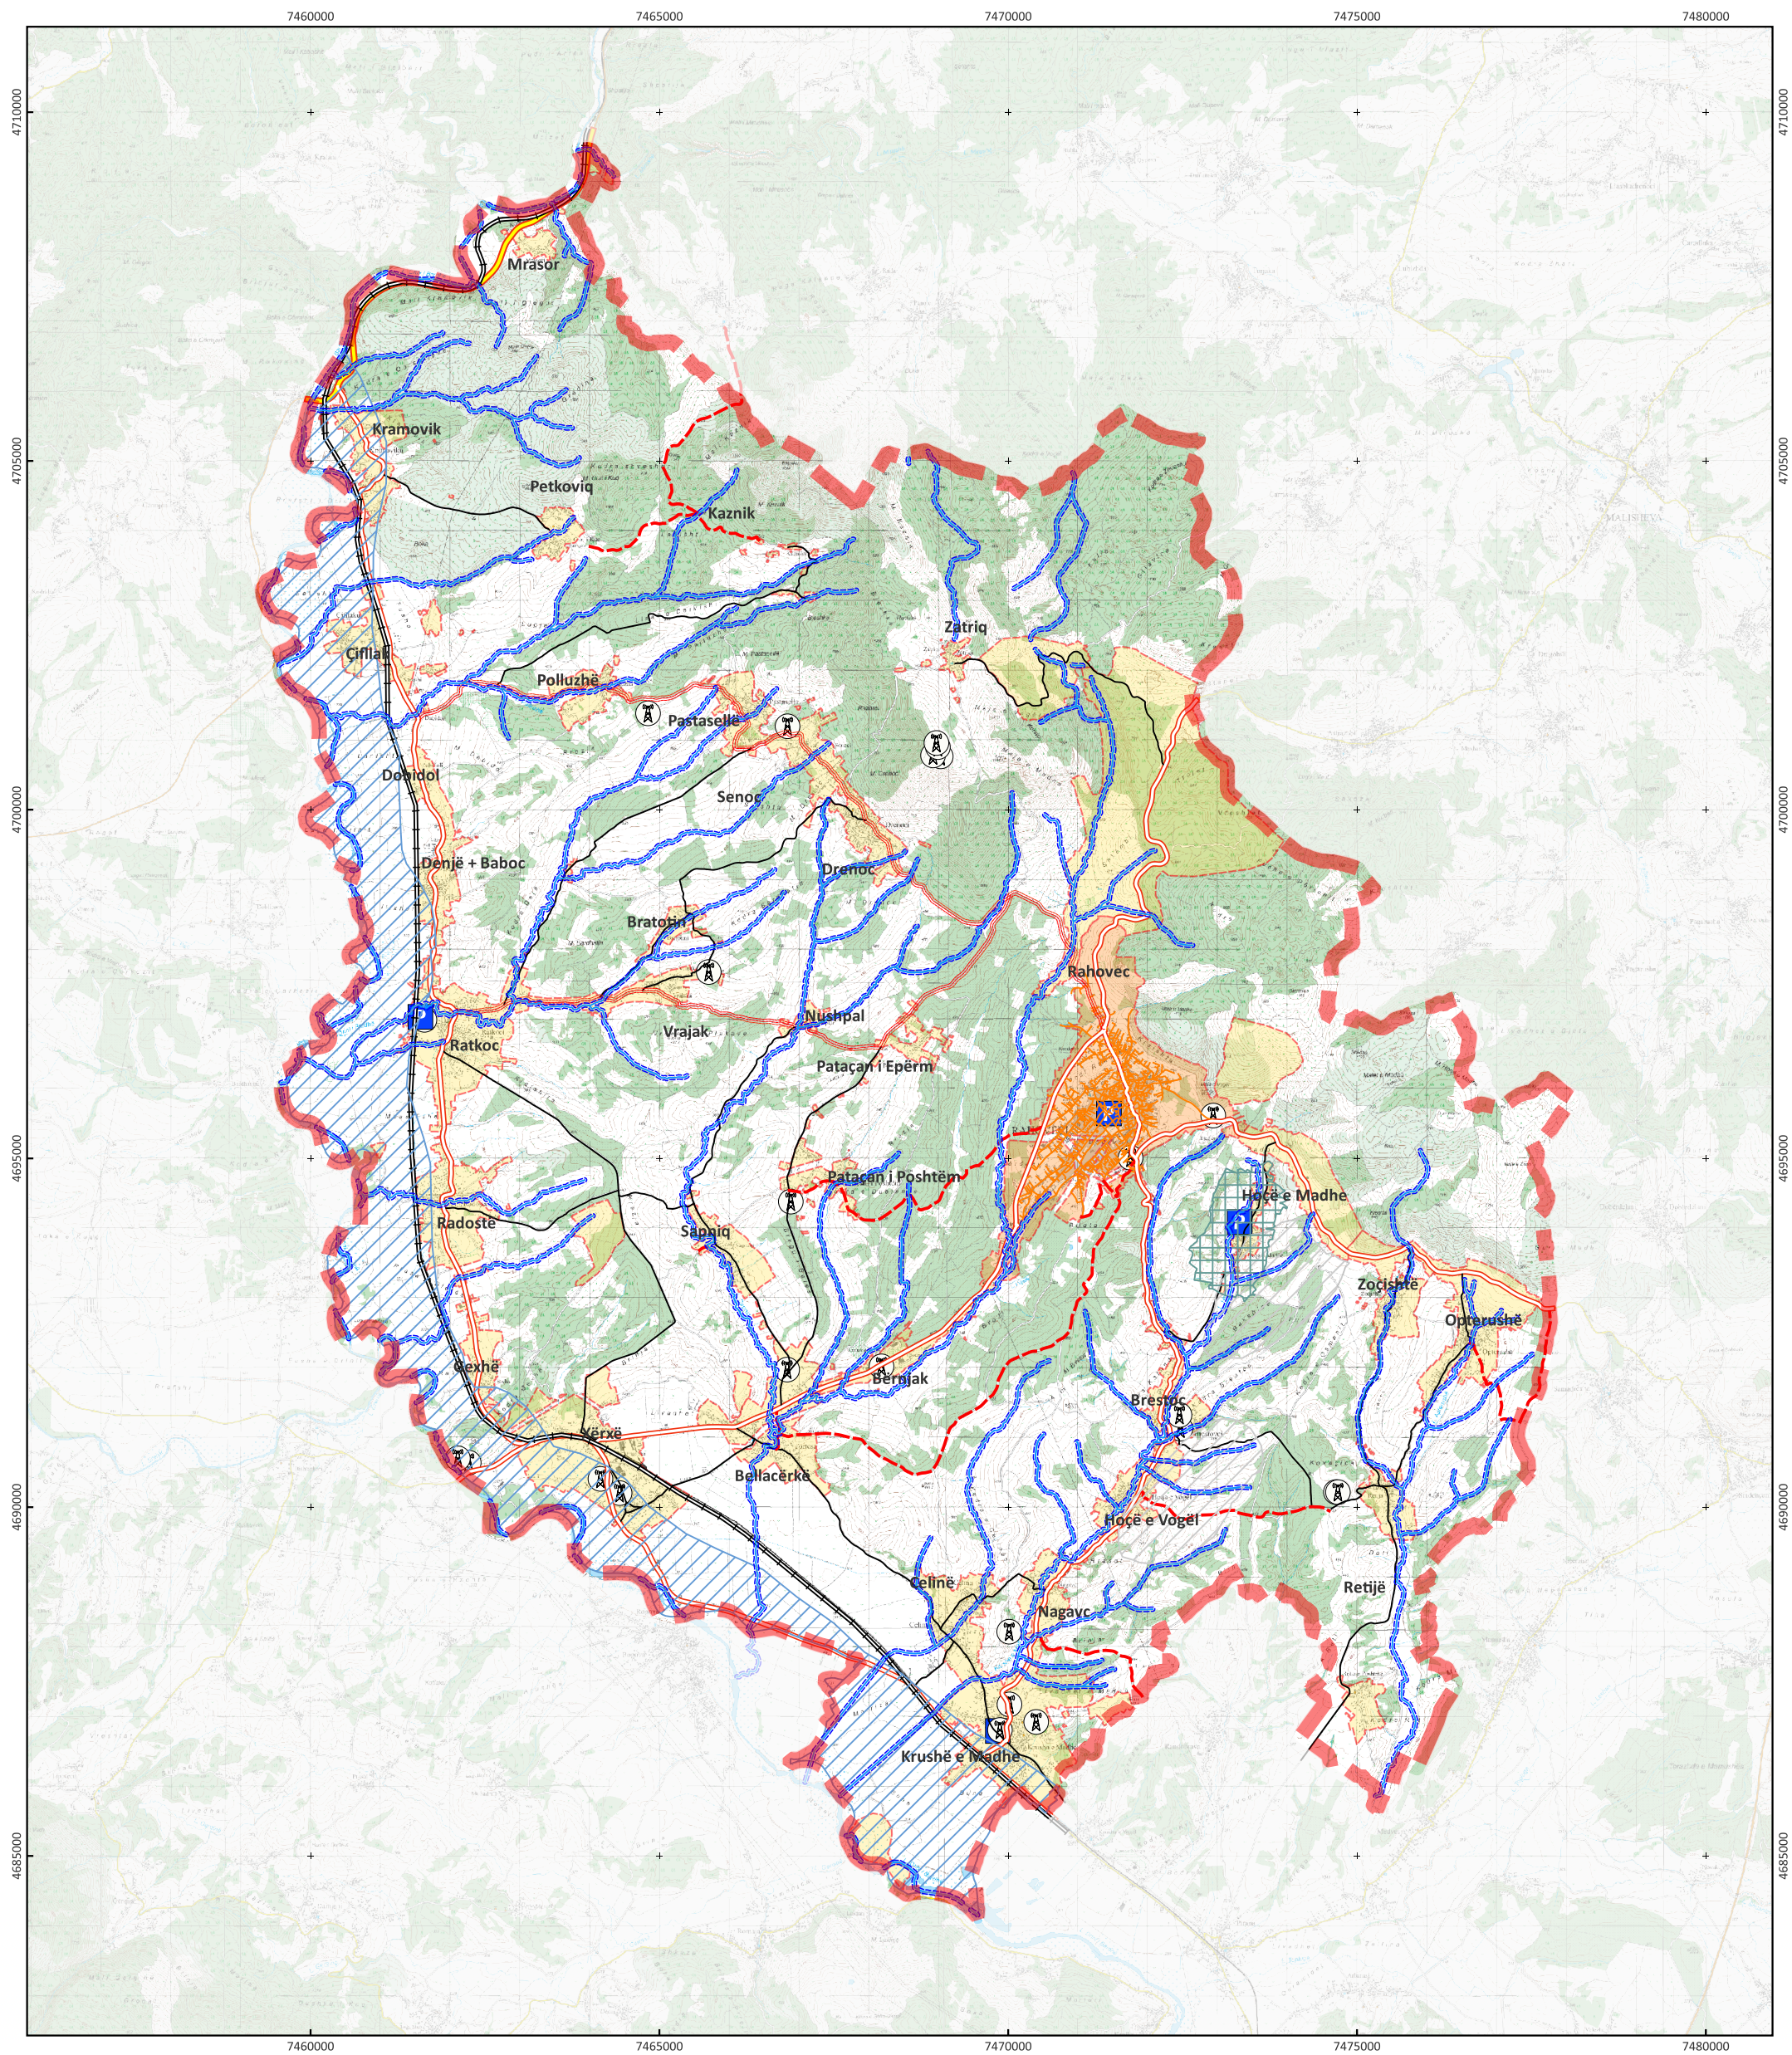

Legjenda

- Antenë e telefonisë
- Postë
- Rrjeti hekurudhor
- Rruge nacionale
- Rruge rajonale
- Rruge lokale
- Rruge urbane
- Rruge rajonale e propozuar
- Rruge lokale e propozuar
- Rrjeti hidrografik

HSRCL

- HSRCL - 2.Hapësirë e ekspozuara ndaj rrezikut / 2.1.Hapësirë e rrezikuar nga përmbytjet / 2.1.1.Hapësirë e ekspozuar ndaj rrezikut nga përmbytja //
- HSRCL - 2.Hapësirë e ekspozuara ndaj rrezikut / 2.1.Hapësirë e rrezikuar nga përmbytjet / 2.2.1.Hapësirë e ekspozuar ndaj plumbytjeve //
- HSRCL - 3.Hapësirë e trashëgimisë së mbrojtur / 3.4.Hapësirë e trashëgimisë arkeologjike të mbrojtur ////
- HSRCL - 4.Interes i përgjithshëm / 4.1.Servitut publik / 4.1.6.Servitut i preservimit historik //

Shfrytëzimi i tokës HILUCS

- 3. Prodhim tresetor / 32. Shërbim profesional financiar dhe i informacionit / 323. Shërbime të informimit dhe komunikime
- Zonë urbane (ZU)
- Zonë rurale (ZR)
- Kufi kadastral
- Kufi komunal

