
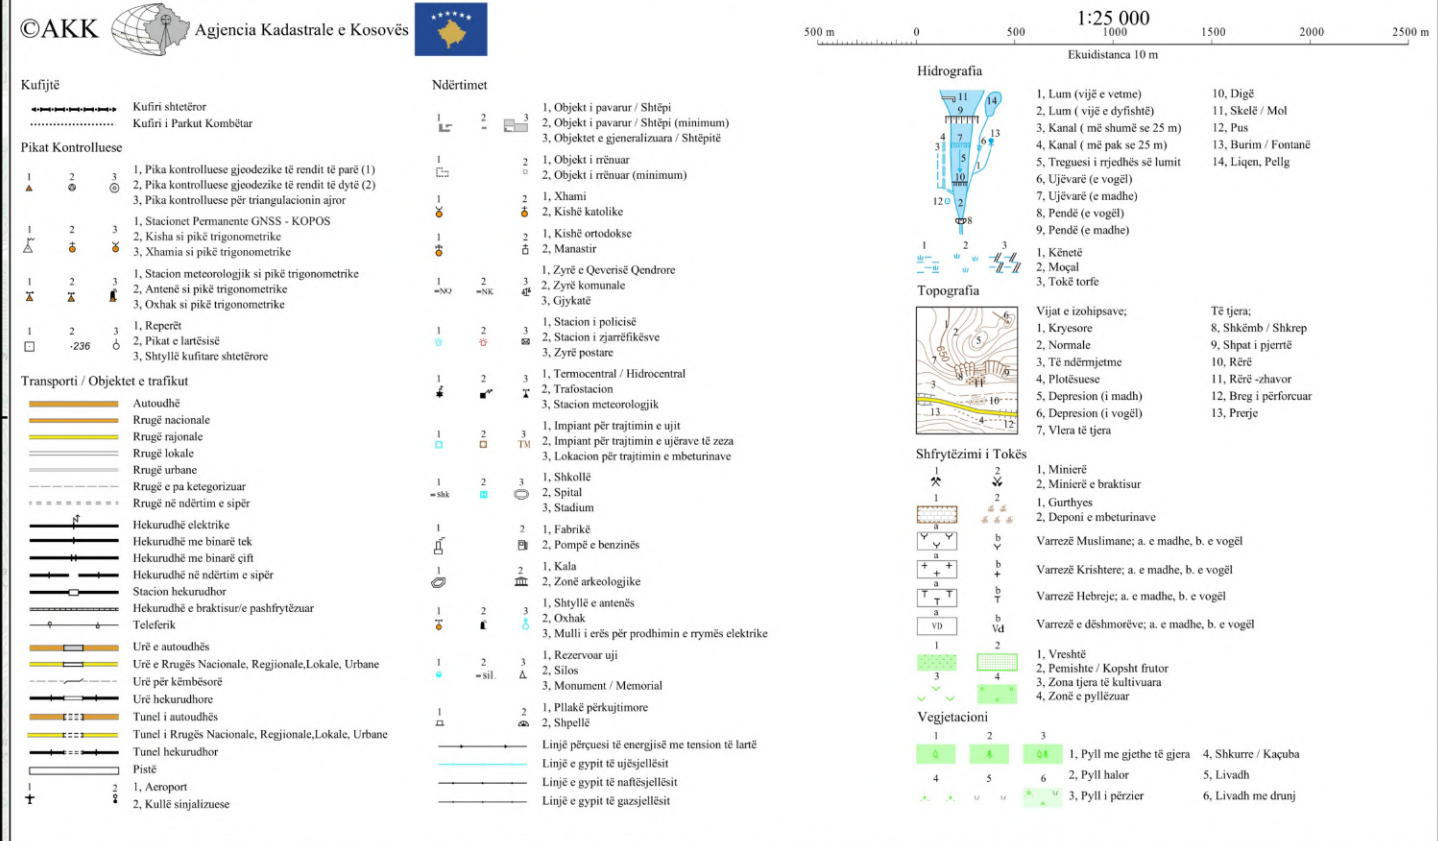


HARTA E SHFRYTËZIMIT TË PLANIFIKUAR TË TOKËS

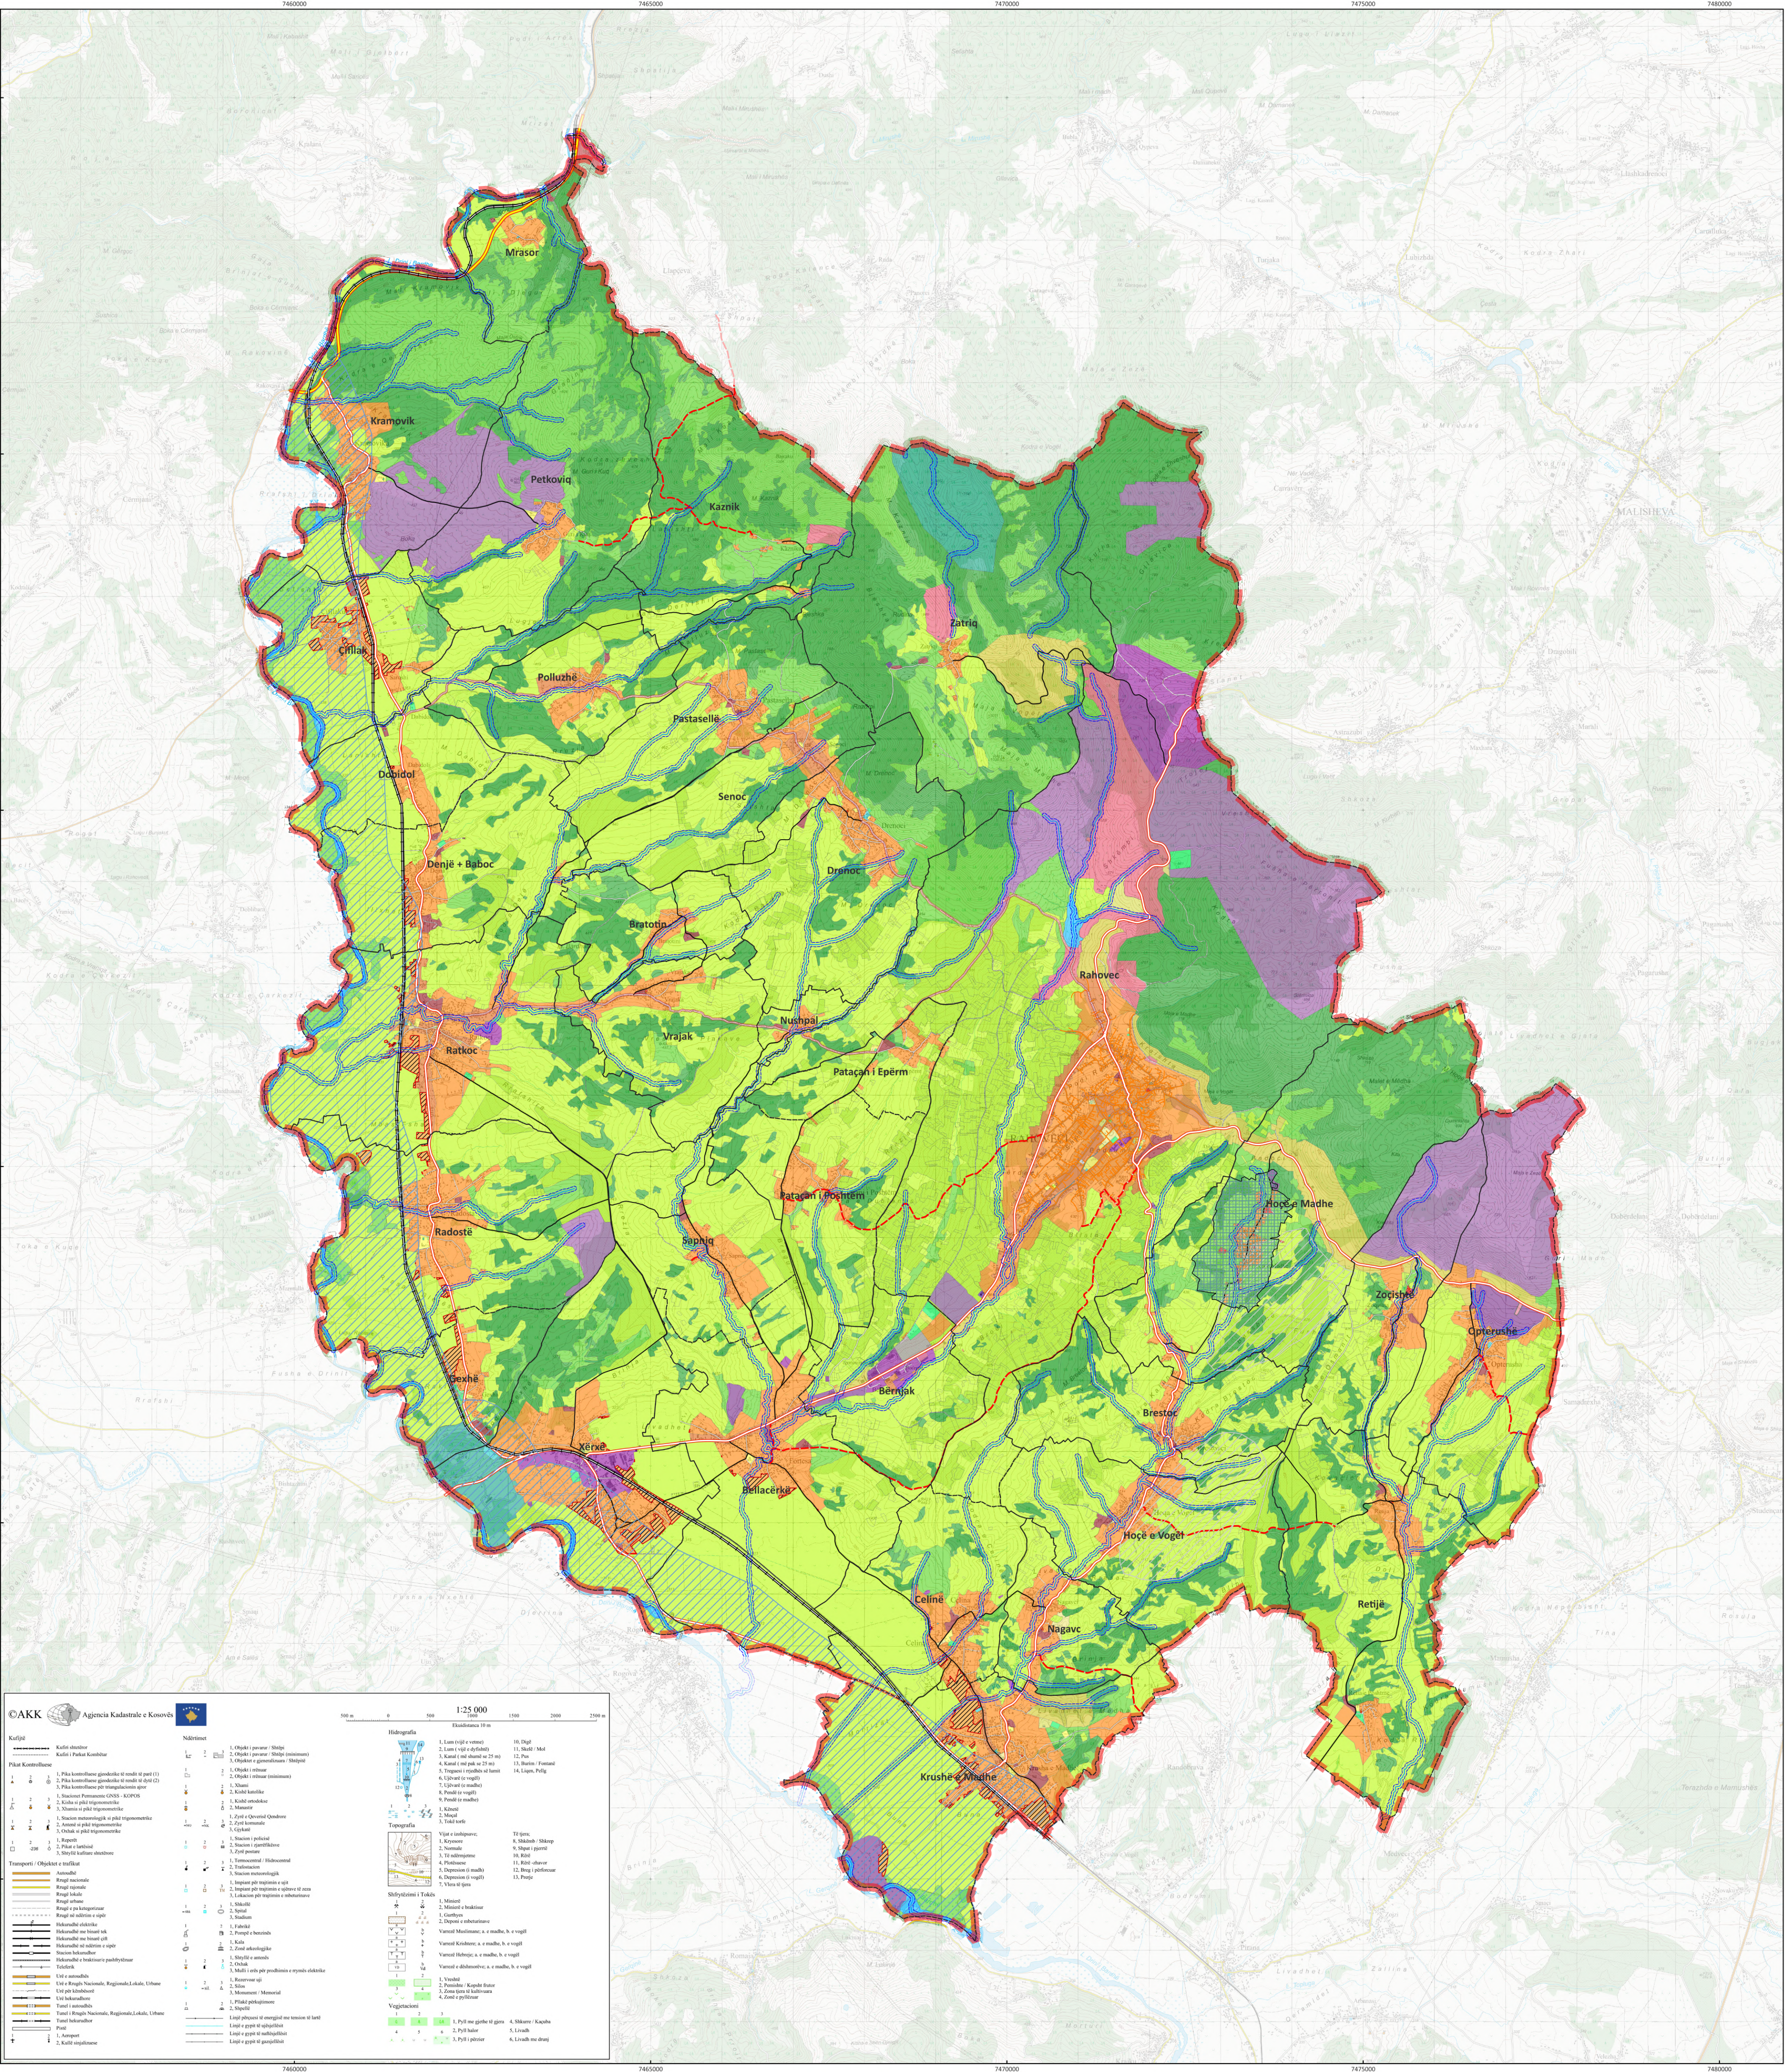

Legjenda

- Rruge nacionale
- Rruge rajonale
- Rruge lokale
- Rruge urbane
- Rruge rajonale e propozuar
- Rruge lokale e propozuar
- Rrjeti hekurudhor
- Rrjeti hidrografik
- Zonë e Veçantë e Mbrojtur (ZVM)
- HSRCL - 2.Hapësirë e ekspozuar ndaj rrezikut / 2.1.Hapësirë e rrezikuar nga përmbytjet / 2.1.1.Hapësirë e ekspozuar ndaj rrezikut nga përmbytja //
- HSRCL - 2.Hapësirë e ekspozuar ndaj rrezikut / 2.1.Hapësirë e rrezikuar nga përmbytjet / 2.2.1.Hapësirë e ekspozuar ndaj plumbitjeve //
- HSRCL - 3.Hapësirë e trashëgimisë së mbrojtur / 3.4.Hapësirë e trashëgimisë arkeologjike të mbrojtur / ///
- HSRCL - 4.Interes i përgjithshëm / 4.1.Servituti publik / 4.1.6.Servituti i preservitimit historik //
- Zonë e ngjirë ndërtimore
- 1. Prodhim pasesor / 11. Bujqësi / 111. Prodhim bujqësor komercial
- 1. Prodhim pasesor / 11. Bujqësi / 112. Infrastruktura bujqësore
- 1. Prodhim pasesor / 11. Bujqësi / 113. Prodhim bujqësor për konsum vetjak
- 1. Prodhim pasesor / 12. Pylltari / 123. Pylltari e bazuar në mbulesë të vazhdueshme
- 1. Prodhim dytesor / 23. Industri e prodhimeve të lehta / 231. Prodhim i pijeve, ushqimeve dhe produkteve të duhanit
- 2. Prodhim dytesor / 23. Industri e prodhimeve të lehta / 235. Prodhim i produkteve tjera të lehta
- 2. Prodhim dytesor / 24. Prodhim i energjisë / 244. Prodhim i energjisë së ripërtëritshme
- 2. Prodhim dytesor / 25. Prodhim tjetër dytesorë / 314. Shërbime tjera tregtar
- 3. Prodhim tregtar / 31. Shërbim tregtar / 311. Shërbim tregtar me shumicë dhe pakicë dhe riparimi i automjeteve dhe mallrave personale dhe shtëpiake

- 3. Prodhim tregtar / 31. Shërbim tregtar / 312. Shërbim i patundshmerisë
- 3. Prodhim tregtar / 31. Shërbim tregtar / 313. Shërbim i komoditit dhe ushqimit
- 3. Prodhim tregtar / 32. Shërbim profesional financiar dhe i informacionit / 323. Shërbime të informimit dhe komunikime
- 3. Prodhim tregtar / 32. Shërbim profesional financiar dhe i informacionit / 325. Shërbim tjetër profesional financiar dhe i informacionit
- 3. Prodhim tregtar / 33. Shërbim i komunitetit / 331. Shërbim i administratës publike, mbrojtjes dhe sigurisë sociale
- 3. Prodhim tregtar / 33. Shërbim i komunitetit / 332. Shërbim arsimor
- 3. Prodhim tregtar / 33. Shërbim i komunitetit / 333. Shërbim shëndetësor dhe shoqëror
- 3. Prodhim tregtar / 33. Shërbim i komunitetit / 334. Shërbim fetar
- 3. Prodhim tregtar / 33. Shërbim i komunitetit / 335. Shërbim tjetër i komunitetit
- 3. Prodhim tregtar / 34. Shërbim kulturor, argëtues dhe rekreativ / 341. Shërbim kulturor
- 3. Prodhim tregtar / 34. Shërbim kulturor, argëtues dhe rekreativ / 343. Infrastruktura sportive
- 3. Prodhim tregtar / 34. Shërbim kulturor, argëtues dhe rekreativ / 344. Hapësirë e hapur rekreative
- 3. Prodhim tregtar / 34. Shërbim kulturor, argëtues dhe rekreativ / 345. Shërbim tjera rekreativ
- 4. Rrjetet e transportit, logjistikës dhe infrastrukurës publike / 41. Rrjetet e transportit / 411. Infrastruktura e transportit rrugor
- 4. Rrjetet e transportit, logjistikës dhe infrastrukurës publike / 41. Rrjetet e transportit / 412. Infrastruktura e transportit hekurudhor
- 4. Rrjetet e transportit, logjistikës dhe infrastrukurës publike / 43. Shërbim publik / 431. Infrastruktura e shpërndarjes së gazit dhe energjisë termike elektrike
- 4. Rrjetet e transportit, logjistikës dhe infrastrukurës publike / 43. Shërbim publik / 432. Infrastruktura e ujësjellësit dhe ujërave të zeza
- 5. Banim / 51. Banim i përhershëm //
- 5. Banim / 52. Banim me funksione të tjera të përpunshme //
- 6. Shfrytëzim tjetër / 63. Tokë natyrore e cila nuk është nën ndonjë shfrytëzim tjetër ekonomik / 631. Tokë natyrore e cila nuk është nën funksion tjetër ekonomik
- 6. Shfrytëzim tjetër / 63. Tokë natyrore e cila nuk është nën ndonjë shfrytëzim tjetër ekonomik / 632. Tokë ujore e cila nuk është nën funksion tjetër ekonomik
- Kufi kadastral
- Kufi komunal

MUNICIPALITY OF RAHOVEC

KOMUNA E RAHOVECIT

PLANI ZHVILLIMOR KOMUNAL 2023-2031
MUNICIPAL DEVELOPMENT PLAN 2023-2031

1 2 3 km