
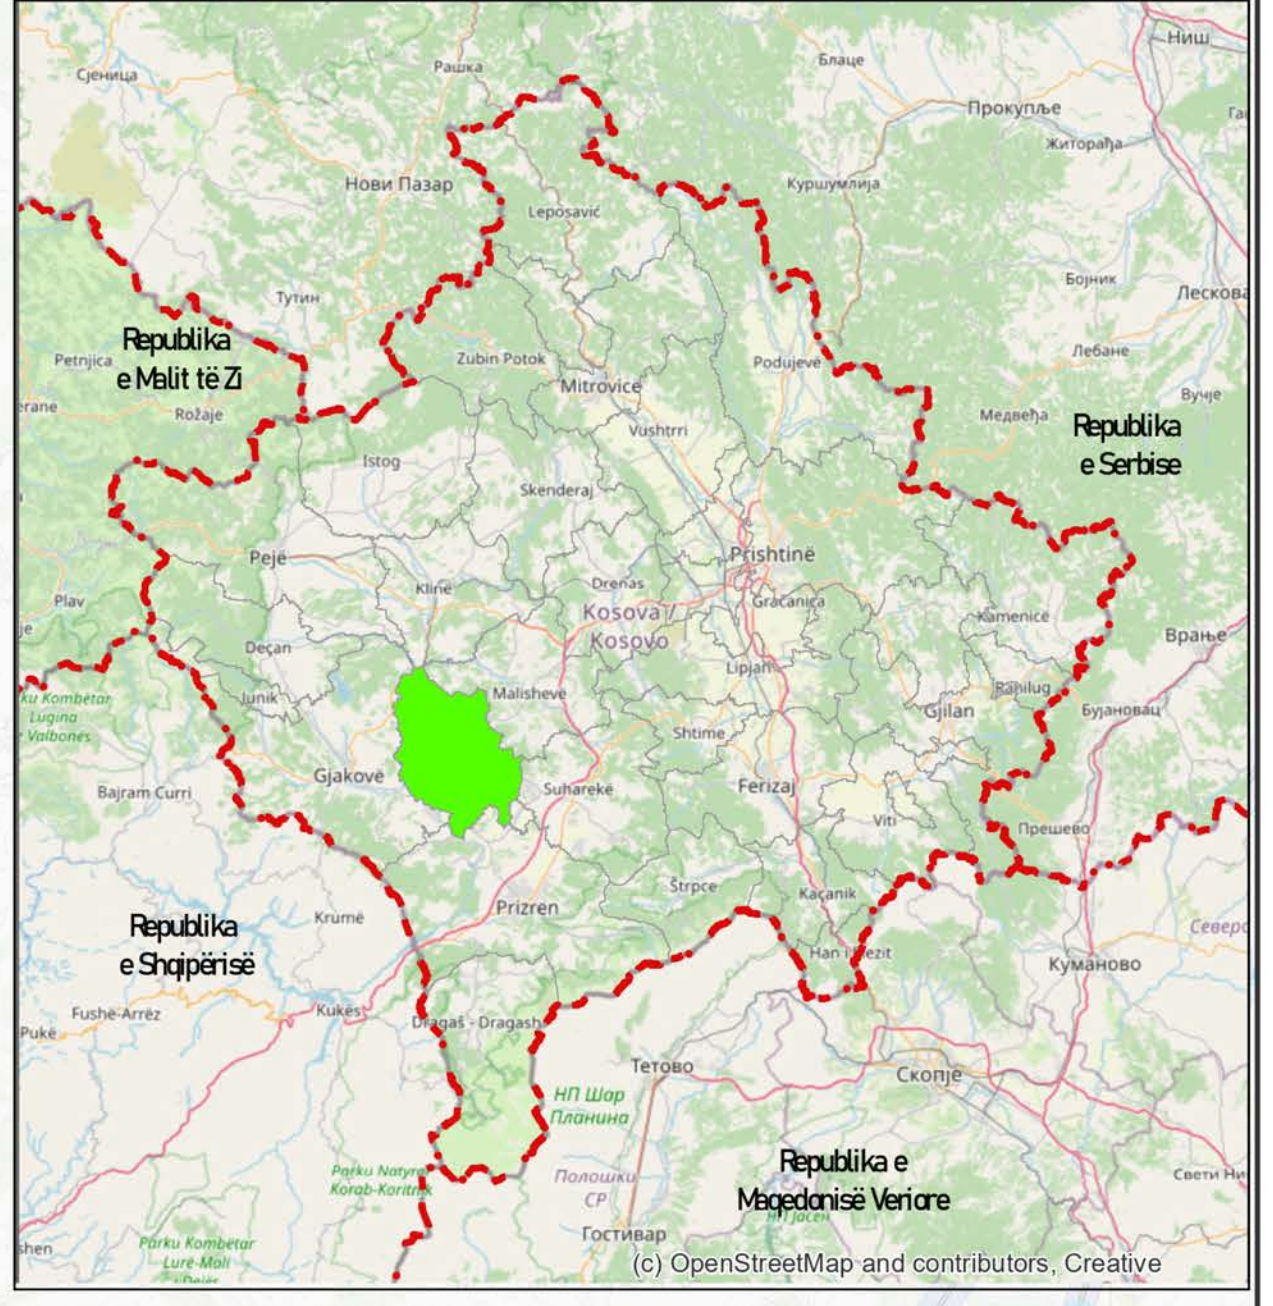


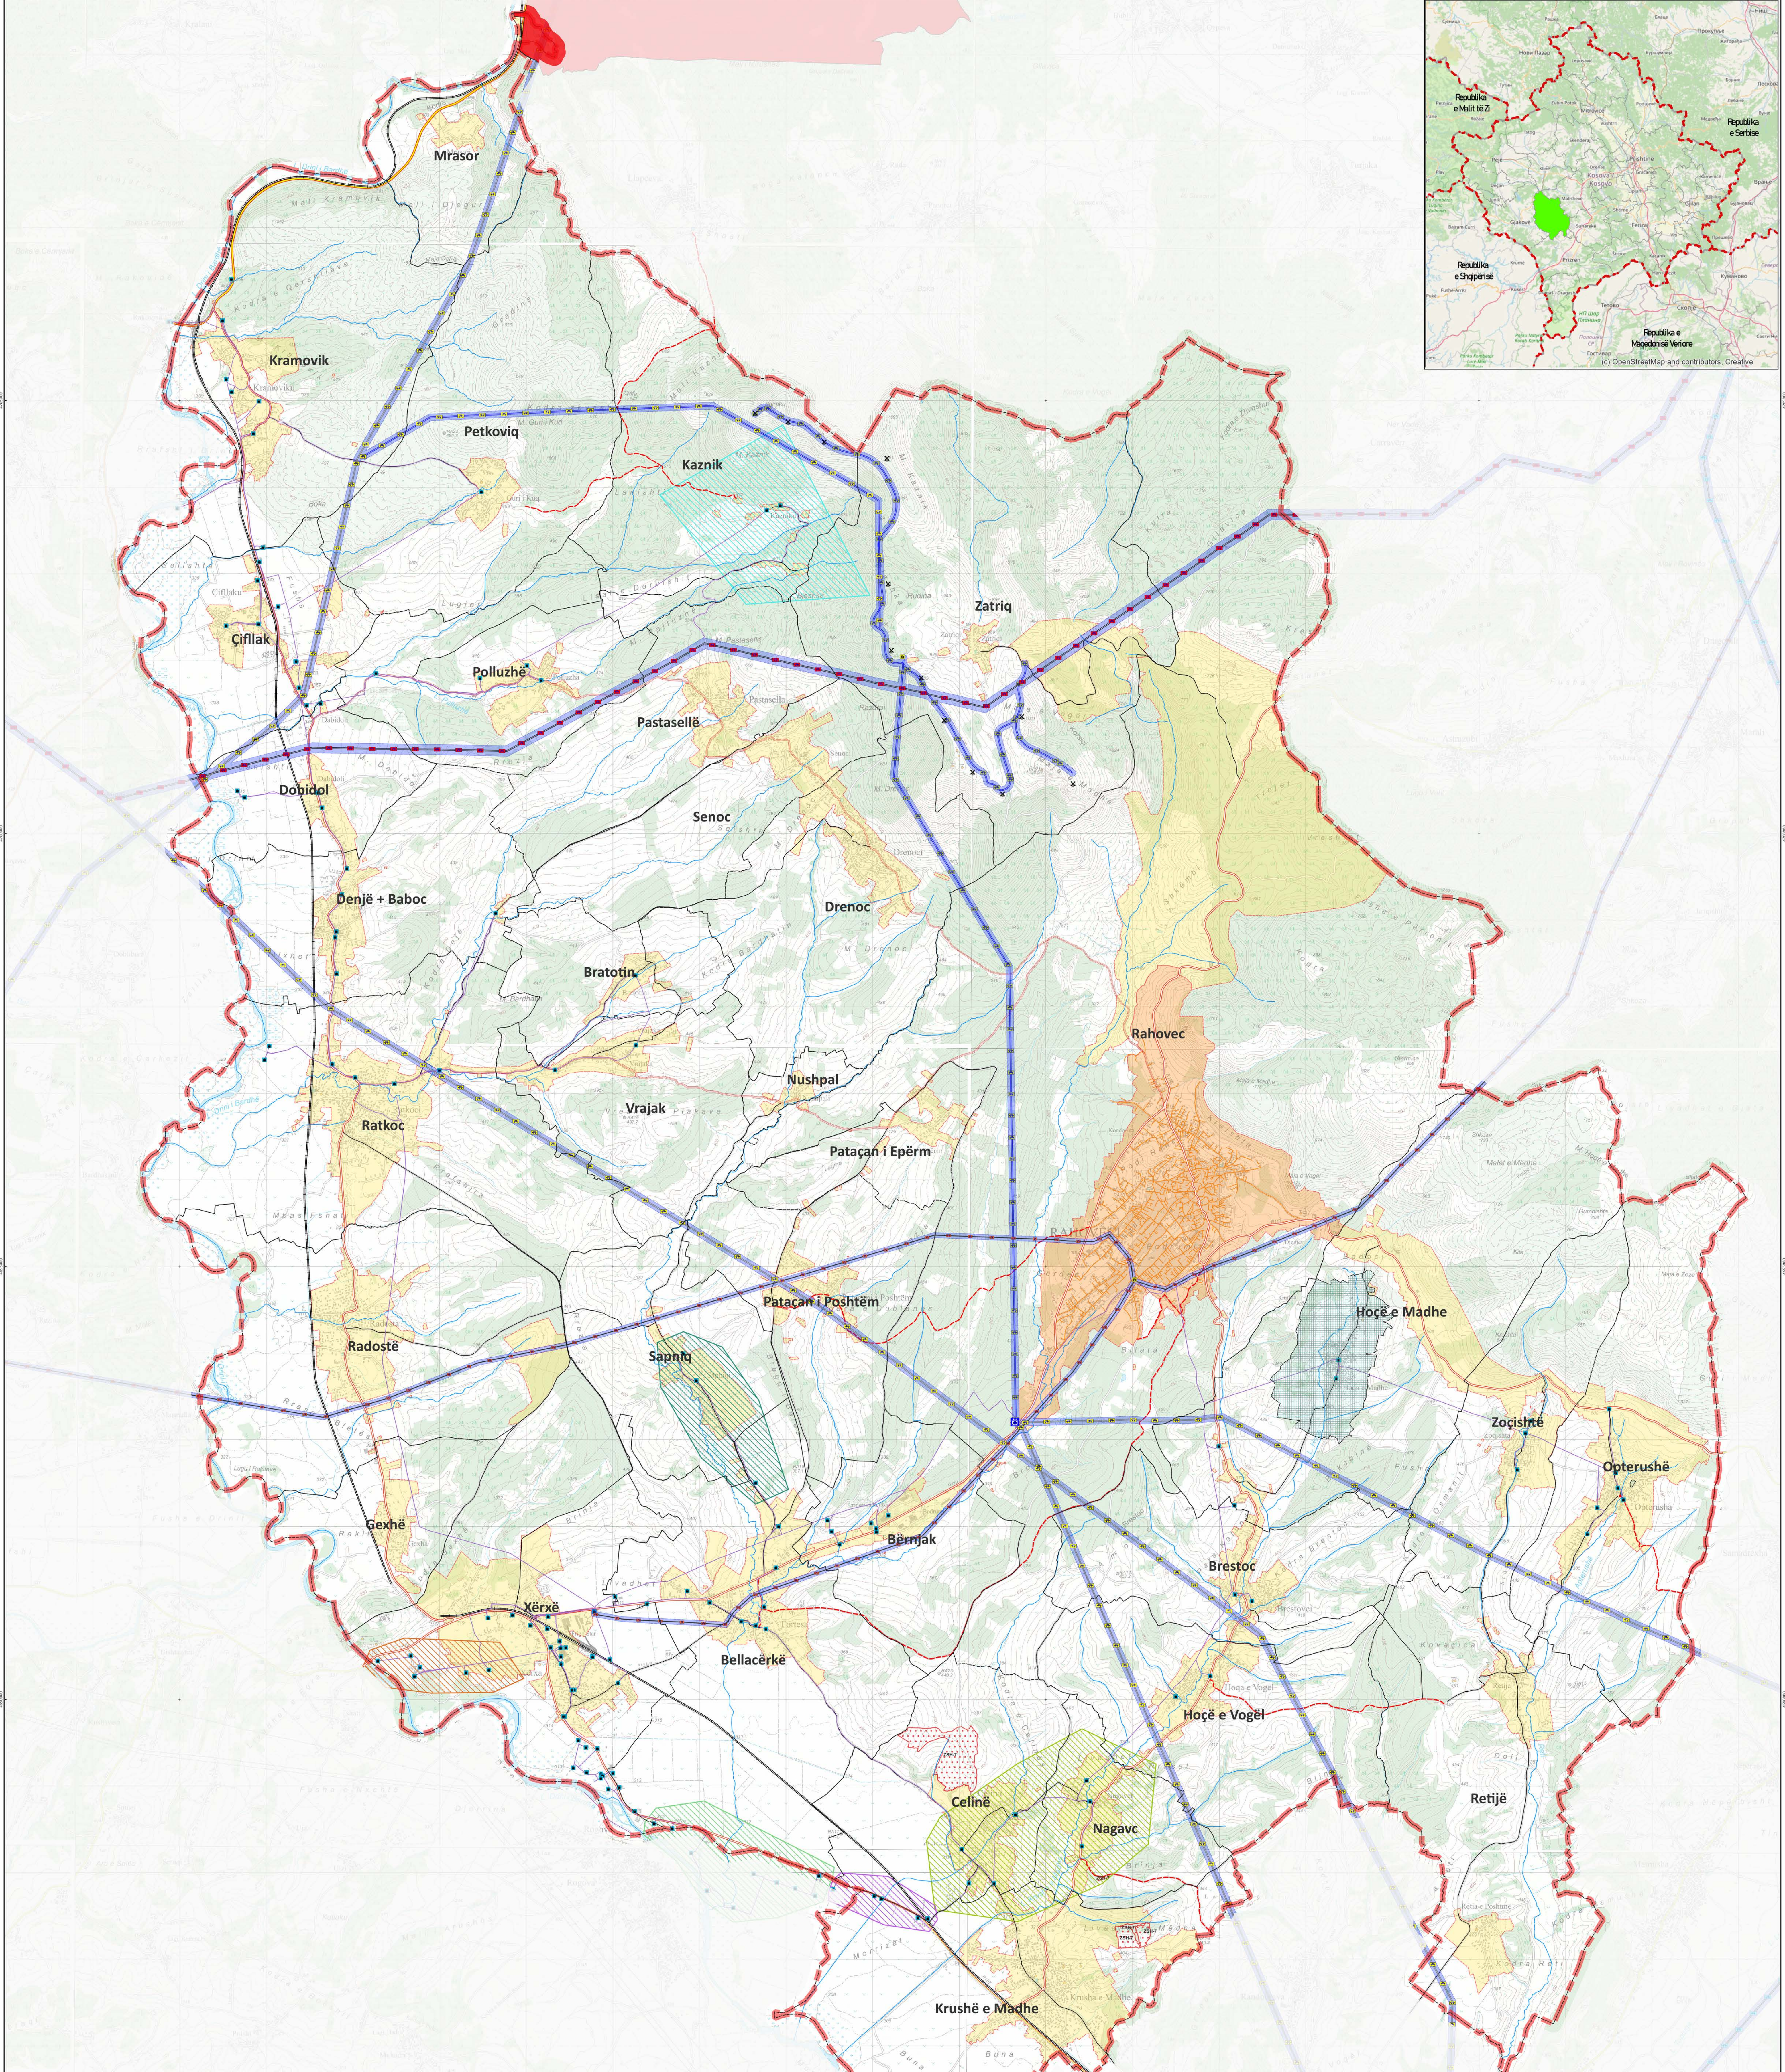

Legjenda

- Largpërqesi i linjës 400 kV
- Largpërqesi i linjës 220 kV
- Largpërqesi i linjës 110 kV
- Largpërqesi i planifikuar i linjës 110 kV
- Rrjeti energjetik i linjës 35 kV
- Kanali i kabllove ne Zatriq 1 dhe 2
- Koridor mbrojtës i rrjetit elektro-energjetik
- Linje energjetike e rrjetit lokal
- X lokacionet e turbinave ne zatriq
- Rrjeti hekurudhor
- Rrjeti hidrografik
- Rruge rajonale
- Rruge lokale
- Rruge urbane
- Rruge rajonale e propozuar
- Rruge lokale e propozuar
- Trafostacion

- Nënstacion (110/35/10 kV)
- Nënstacion (35kV)

Veprimet ne rrjetin energjetik

- Transferim nga dalja Dejini te dalja Pataçani
- Transferim nga dalja Opterusha te dalja Fortesa
- Transformatorët transferohen nga dalja Fortesa te dalja Podrumi
- Transformatorët transferohen nga dalja Opterusha te dalja Xerxa
- Transformatorët transferohen nga dalja Ura Terezive te dalja Xerxa
- Transformatorët transferohen nga dalja Xerxa te dalja 18 Nentori
- Zonë për trajtimin dhe deponimin e mbeturinave inerte nga ndërtimi

Kufi ndërtimor i planifikuar

- Zonë urbane (ZU)
- Zonë rurale (ZR)
- Zonë e Vegetatës e Mbrojtur (ZVM)
- Zonë e Vegetatës (ZV)
- Kufi kadastral
- Kufi komunal

Projekti:
Project:
HARTA ZONALE E KOMUNËS SË RAHOVECIT
MUNICIPAL ZONING MAP OF RAHOVEC**Menaxheri i projektit:**
Project manager:
Nënshkrimi:
Signature:
Data:
Date: ____/____/____**Formati:**
Format:
A0
Shkalla:
Scale:
P = 1: 25,000**Projeksioni:**
Projection:
Projeksioni Global: Transverse Mercator
Sistemi Gjyografik i Koordinatave: GCS ETRS 1989
Sistemi Koordinativ Nacional: KosovaRef01
Meridiani Fillëstar: Greniui
Njësi: Kilometra**Nr.:**
No.:**Titulli i hartës:**
Map title:
HARTA E INFRASTRUKTURËS SË ENERGISË ELEKTRIKE DHE TERMIKE

Bartësi i procesit:
Head of process:

KOMUNA E RAHOVECIT
MUNICIPALITY OF RAHOVEC
RAHOVEC, 21,000

Përkrahës profesional:
Professional supporter:

INSI
PRISHTINË, 10 000

Projekti:
Project:
HARTA ZONALE E KOMUNËS SË RAHOVECIT
MUNICIPAL ZONING MAP OF RAHOVEC
Akronimi:
Acronym:
HZKom
MZM

Menaxheri i projektit:
Project manager:
Nënshkrimi:
Signature:
Data:
Date: ____/____/____
Autori i hartës:
Map author:
INSI

Formati:
Format:
A0
Shkalla:
Scale:
P = 1: 25,000
0 0.325 0.65 1.3 1.95 2.6 Km

Projeksioni:
Projection:
Projeksioni Global: Transverse Mercator
Sistemi Gjyografik i Koordinatave: GCS ETRS 1989
Sistemi Koordinativ Nacional: KosovaRef01
Meridiani Fillëstar: Greniui
Njësi: Kilometra

Nr.:
No.:

Titulli i hartës:
Map title:
HARTA E INFRASTRUKTURËS SË ENERGISË ELEKTRIKE DHE TERMIKE